
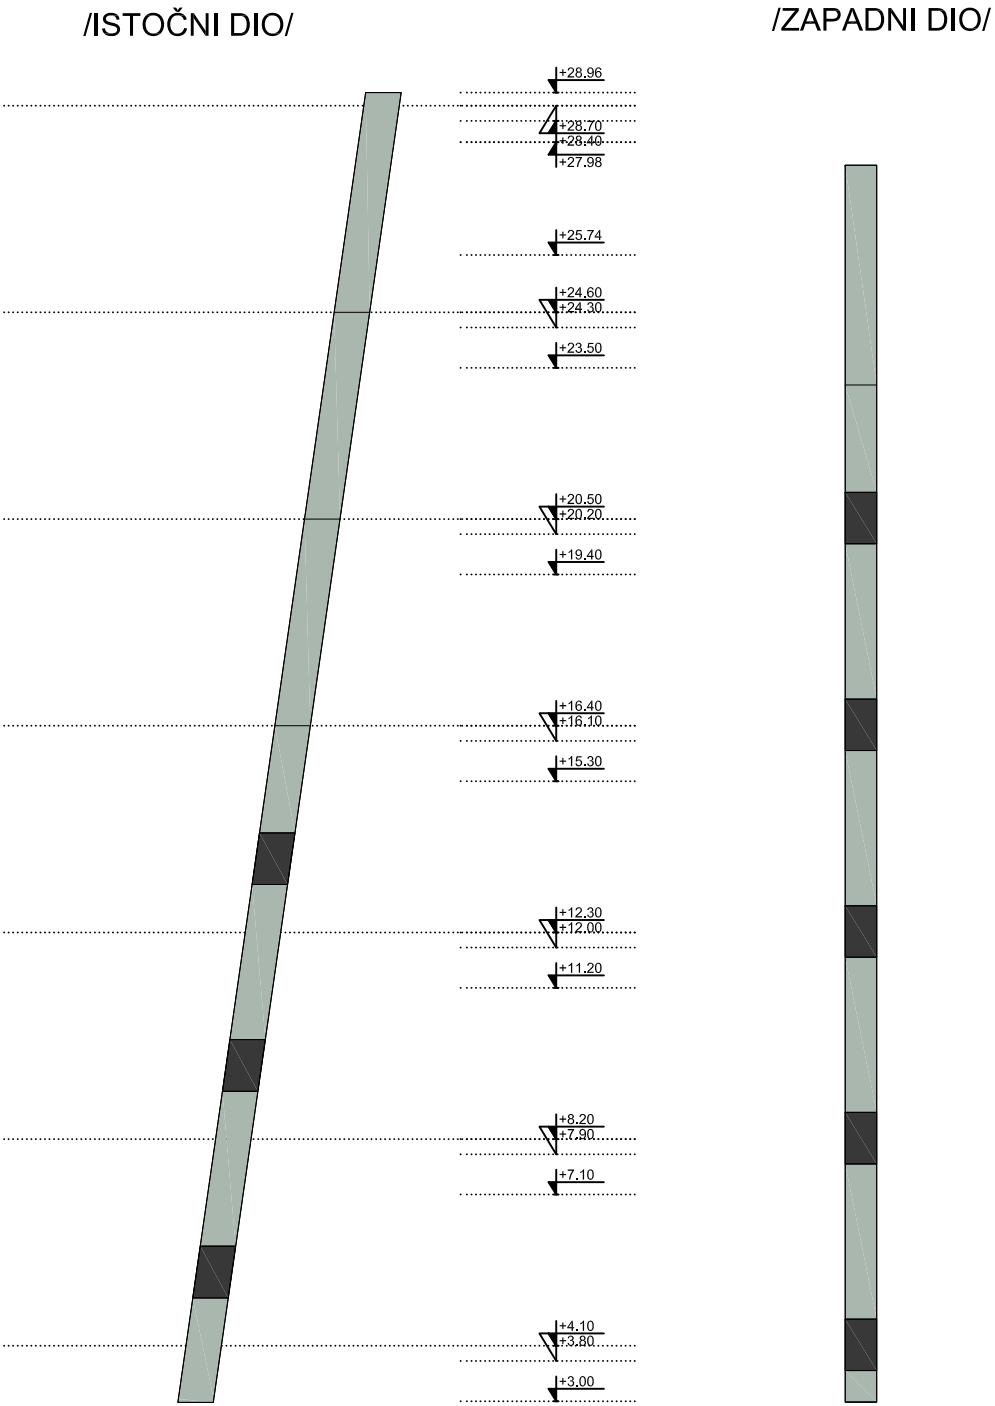


PROČELJE JUG

PROČELJE SJEVER

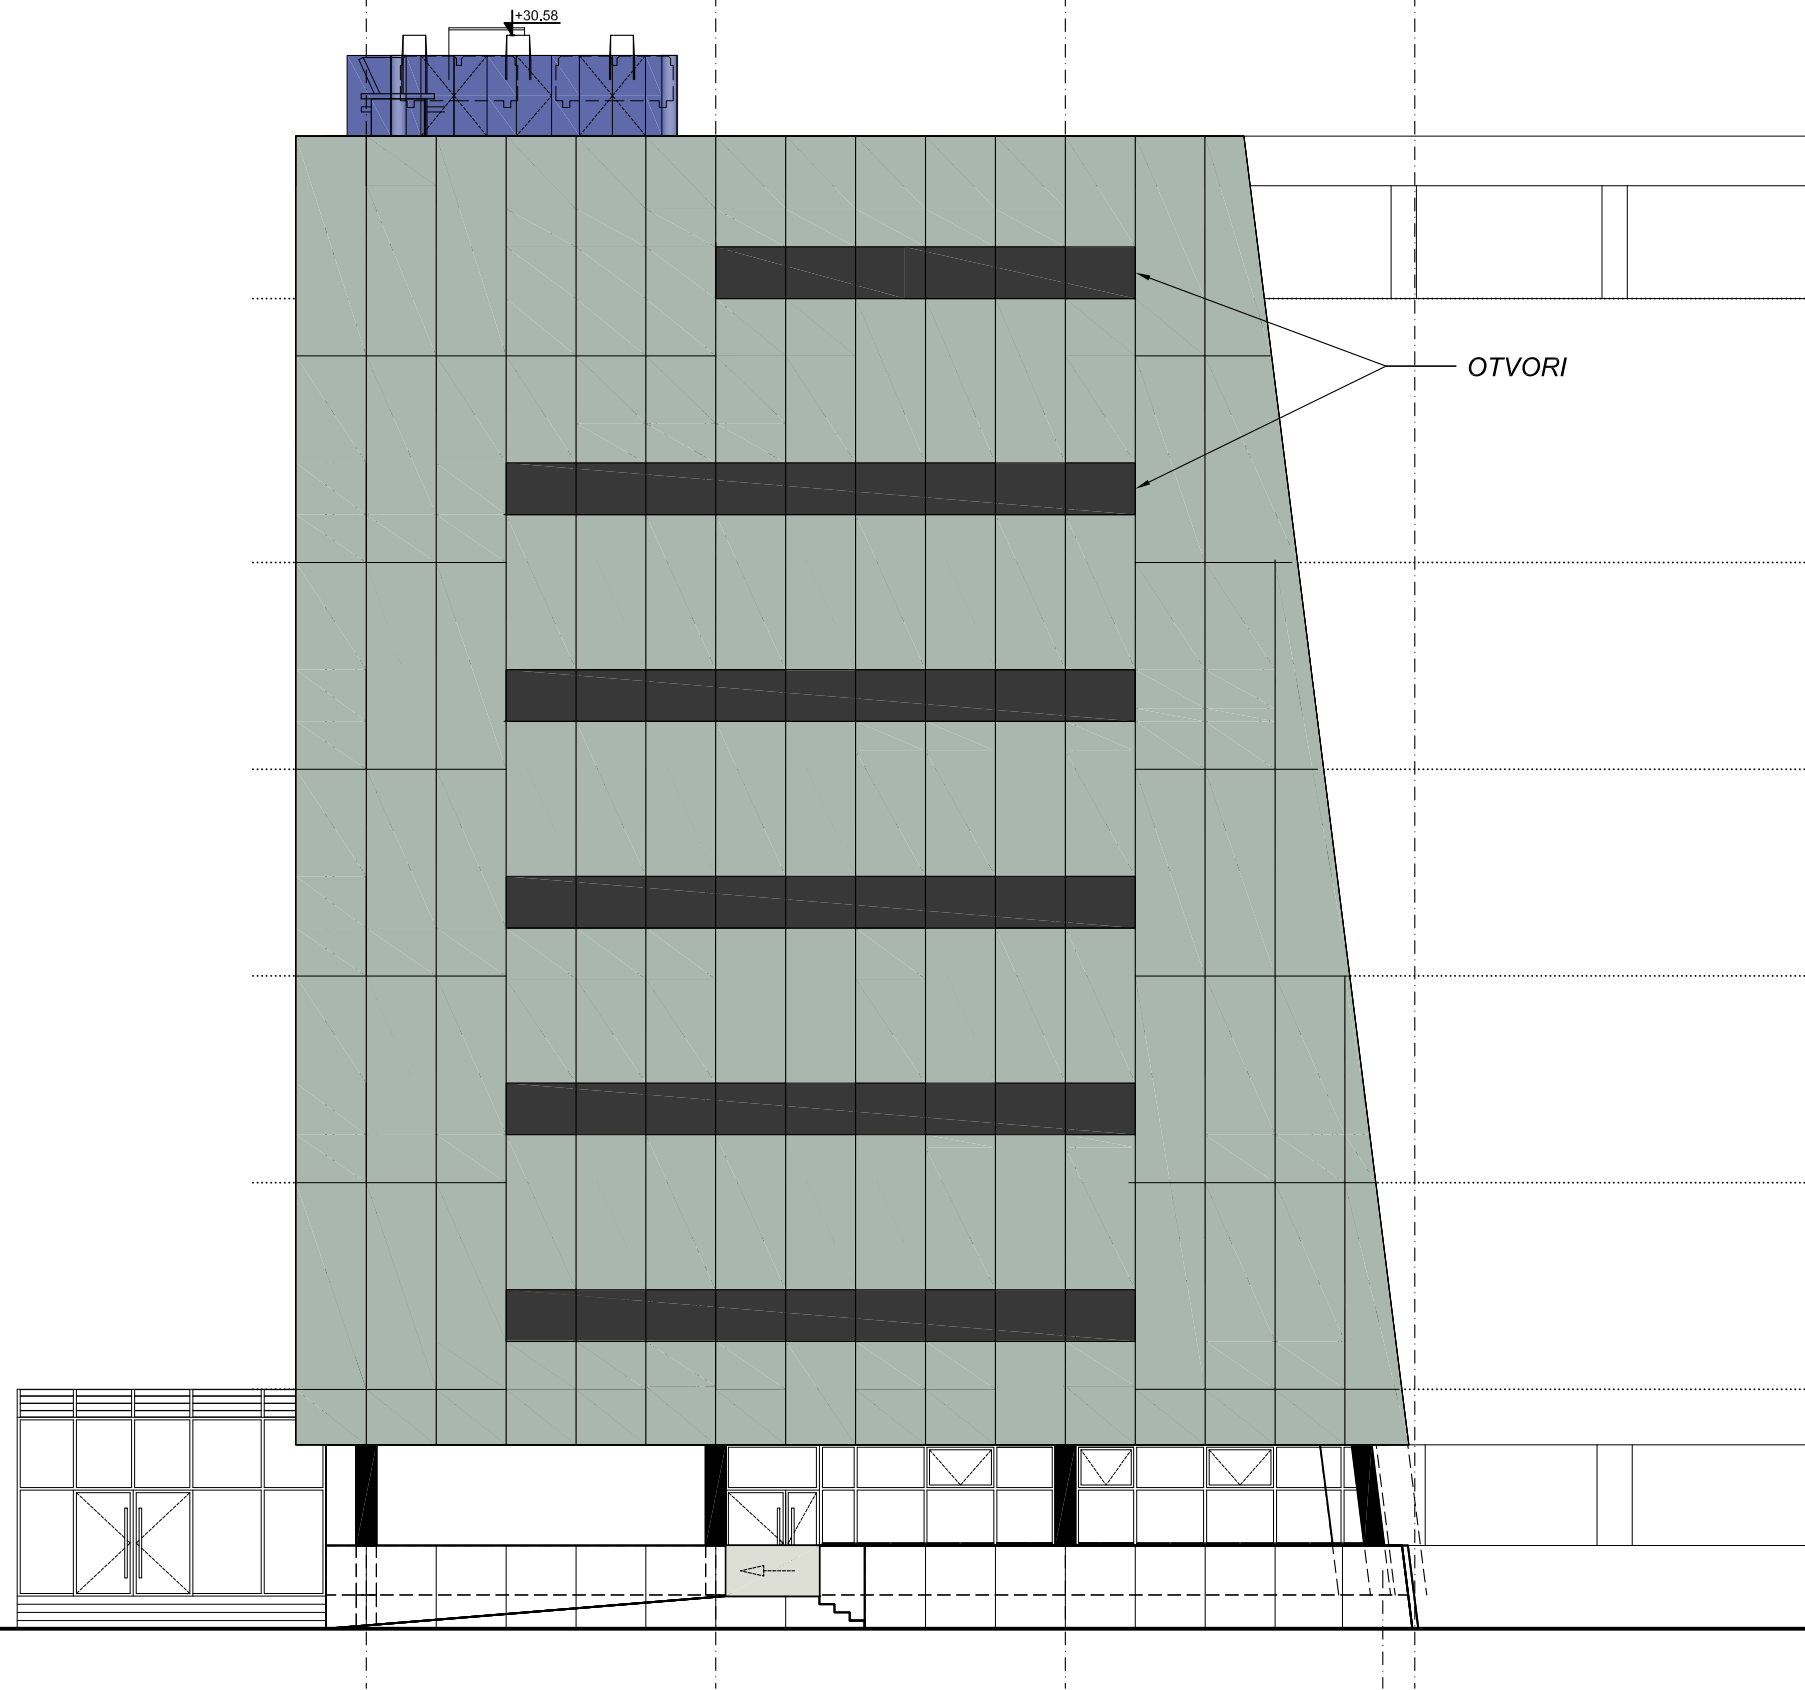

| | | |
|---|--|--|
|  <div>VULIN I LEKOVIĆ d.o.o. RUGVIČKA 1, 10 000 ZAGREB tel: 385 1 619 2262 fax: 385 1 619 2262 e-mail: vulin.ilekovic@inet.hr web: vulin-ilekovic.com</div> | PROČELJE JUG I SJEVER - VANJSKA OPNA MJ. 1:150 | |
| | Investitor: Sv. u Zagrebu, Filozofski Fakultet Građevina: BIBLIOTEKA FILOZOFSKOG F. Lokacija: 10000 Zagreb, Ivana Lučića 3 Sadržaj: PROČELJE - izvedbeni projekt | Gl.projektant: doc. Boris Ileković, d.i.a. Datum: Zagreb, veljača.2013. |